

- 校园户外宣传栏：
- 1、开启式宣传栏，正面开启，方便更换画面。
 - 2、主体钢制烤漆。
 - 3、上设雨棚，地面需预埋设置。


南 门 宣 传 栏

设计方案


标牌导向设计

平面图

备注

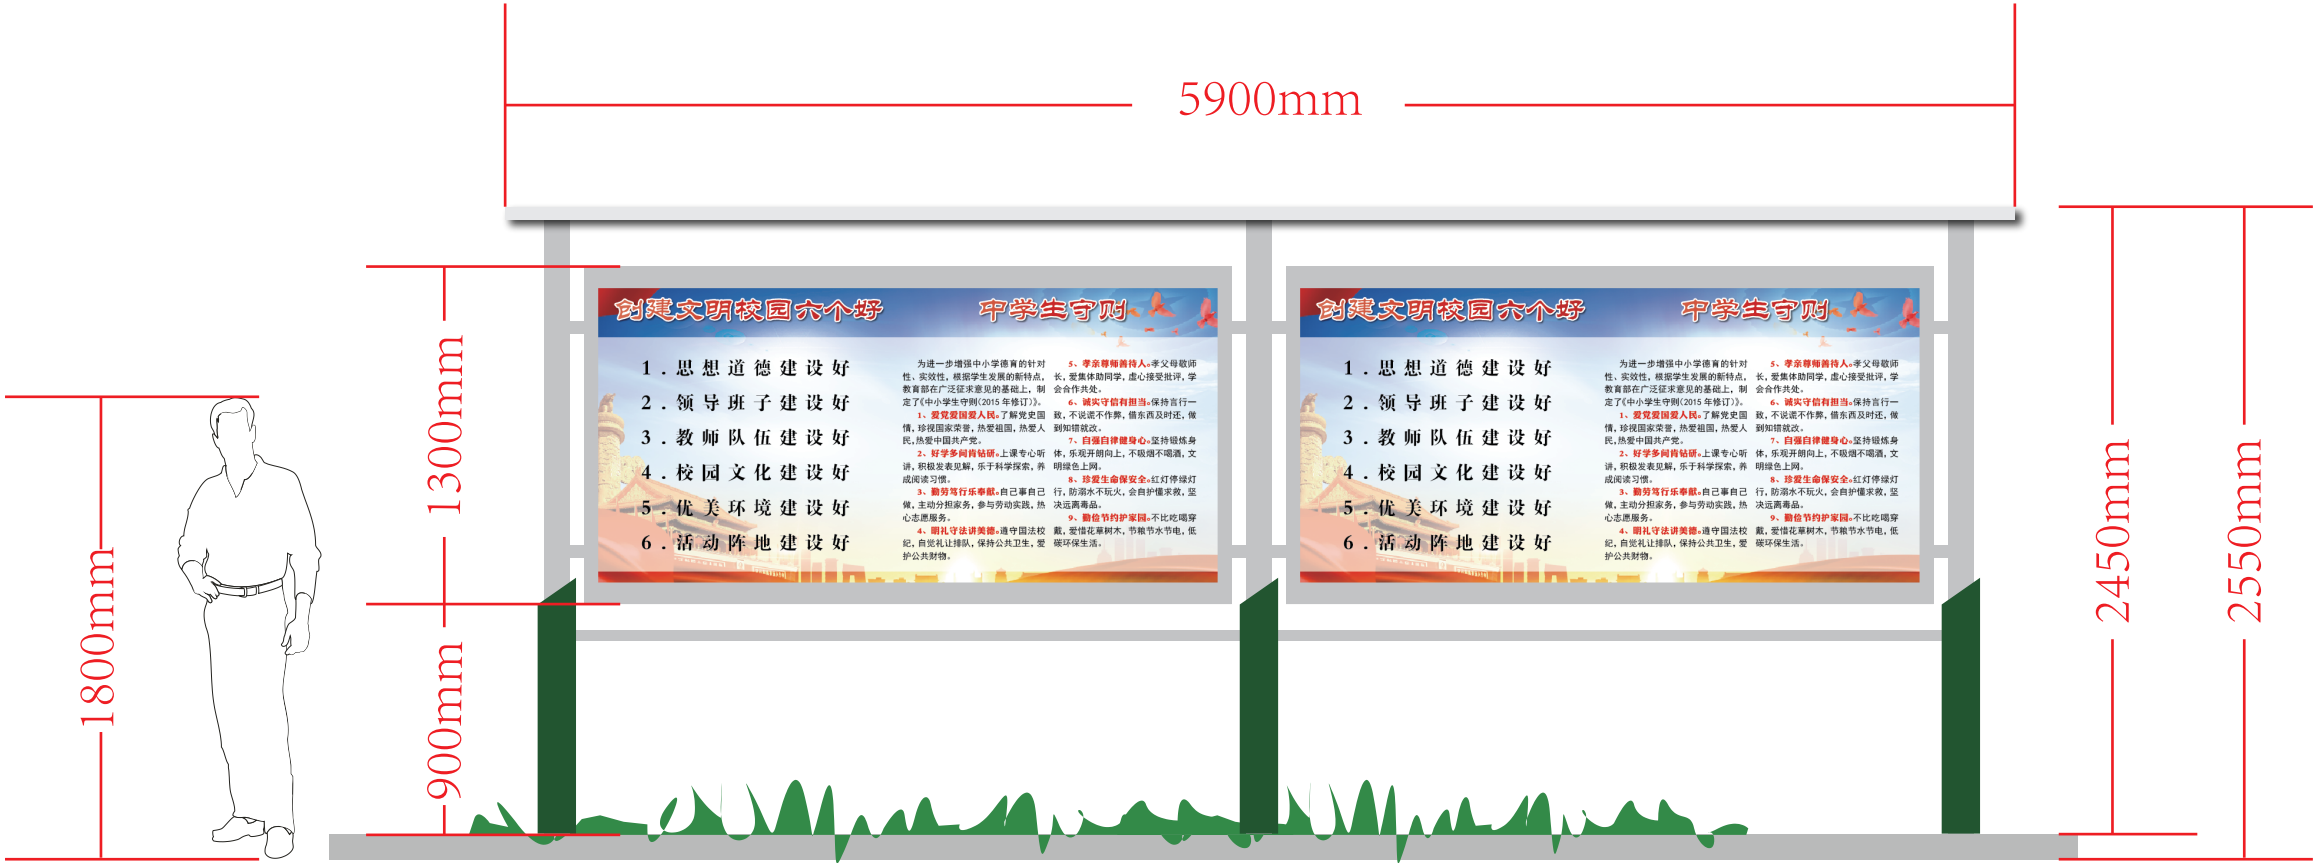

- 校园户外宣传栏：
- 1、开启式宣传栏，正面开启，方便更换画面。
 - 2、主体钢制烤漆。
 - 3、上设雨棚，地面需预埋设置。

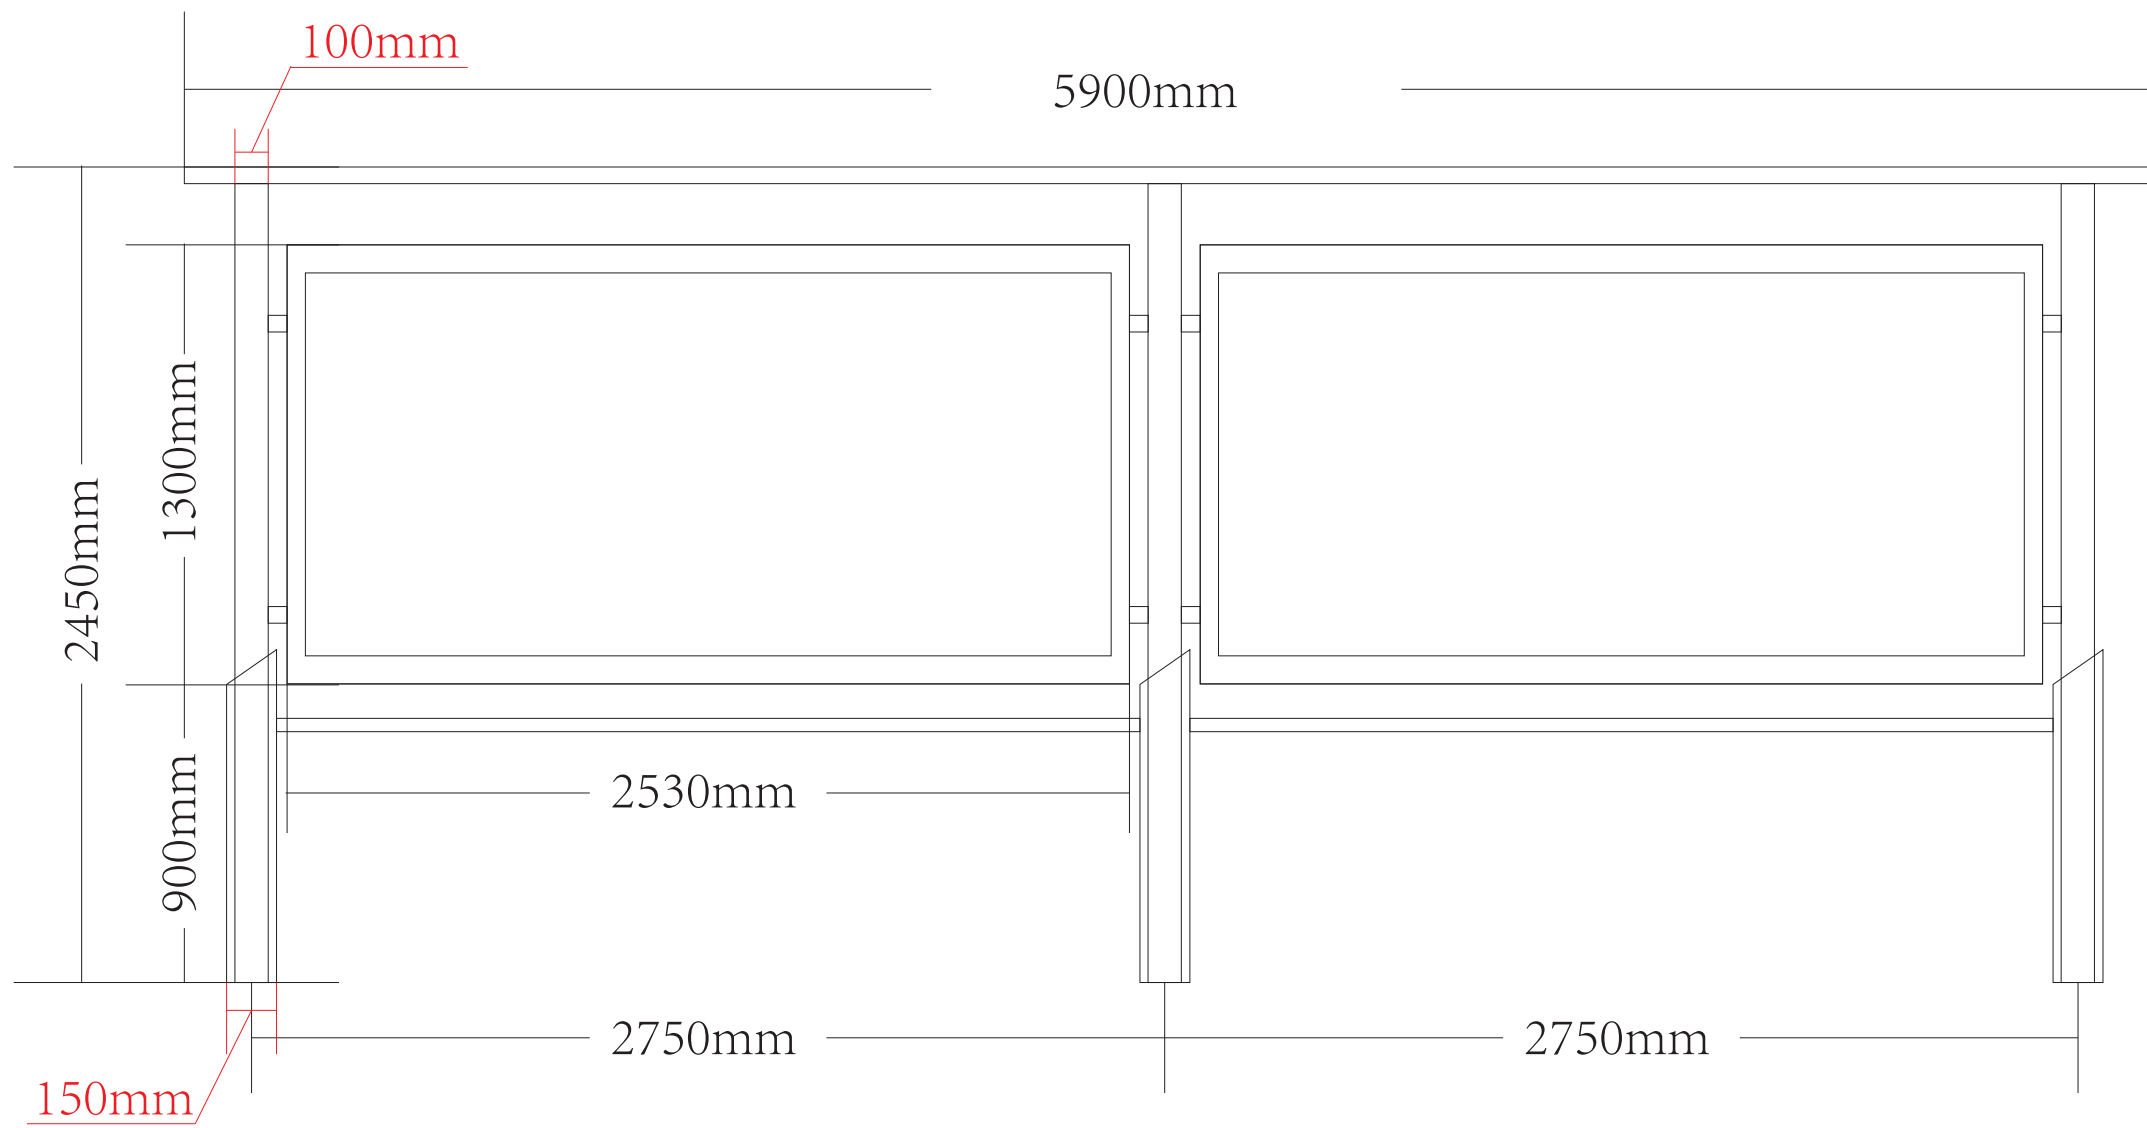


南门宣传栏
设计方案

标牌导向设计

平面图

备注

顶视图：单组

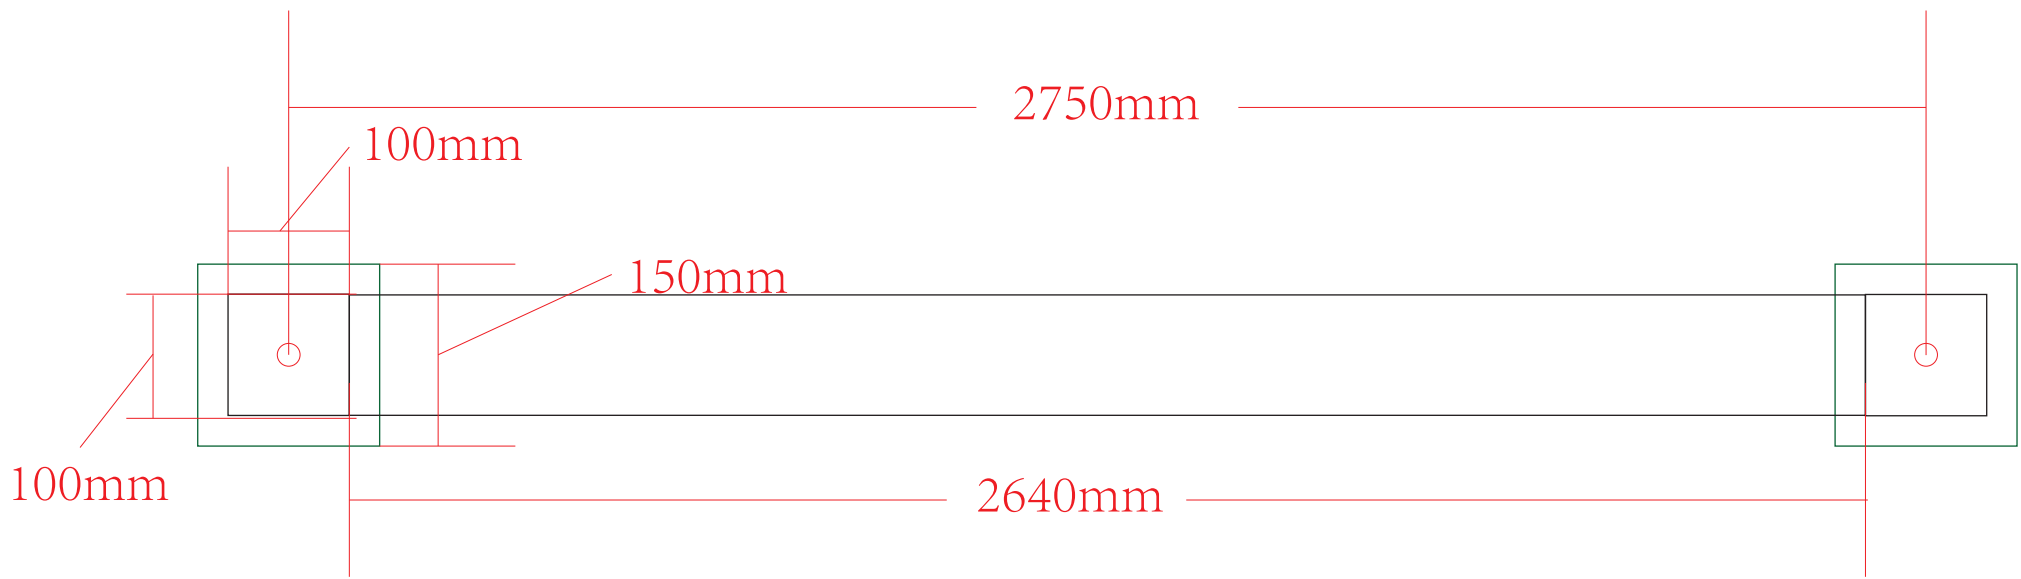

南京师范大学附属中学秦淮科技高中
HIGH SCHOOL AFFILIATED TO NANJING NORMAL UNIVERSITY QINHUA CAMPUS

南门宣传栏


设计方案

标牌导向设计

平面图

备注

侧视图：单组

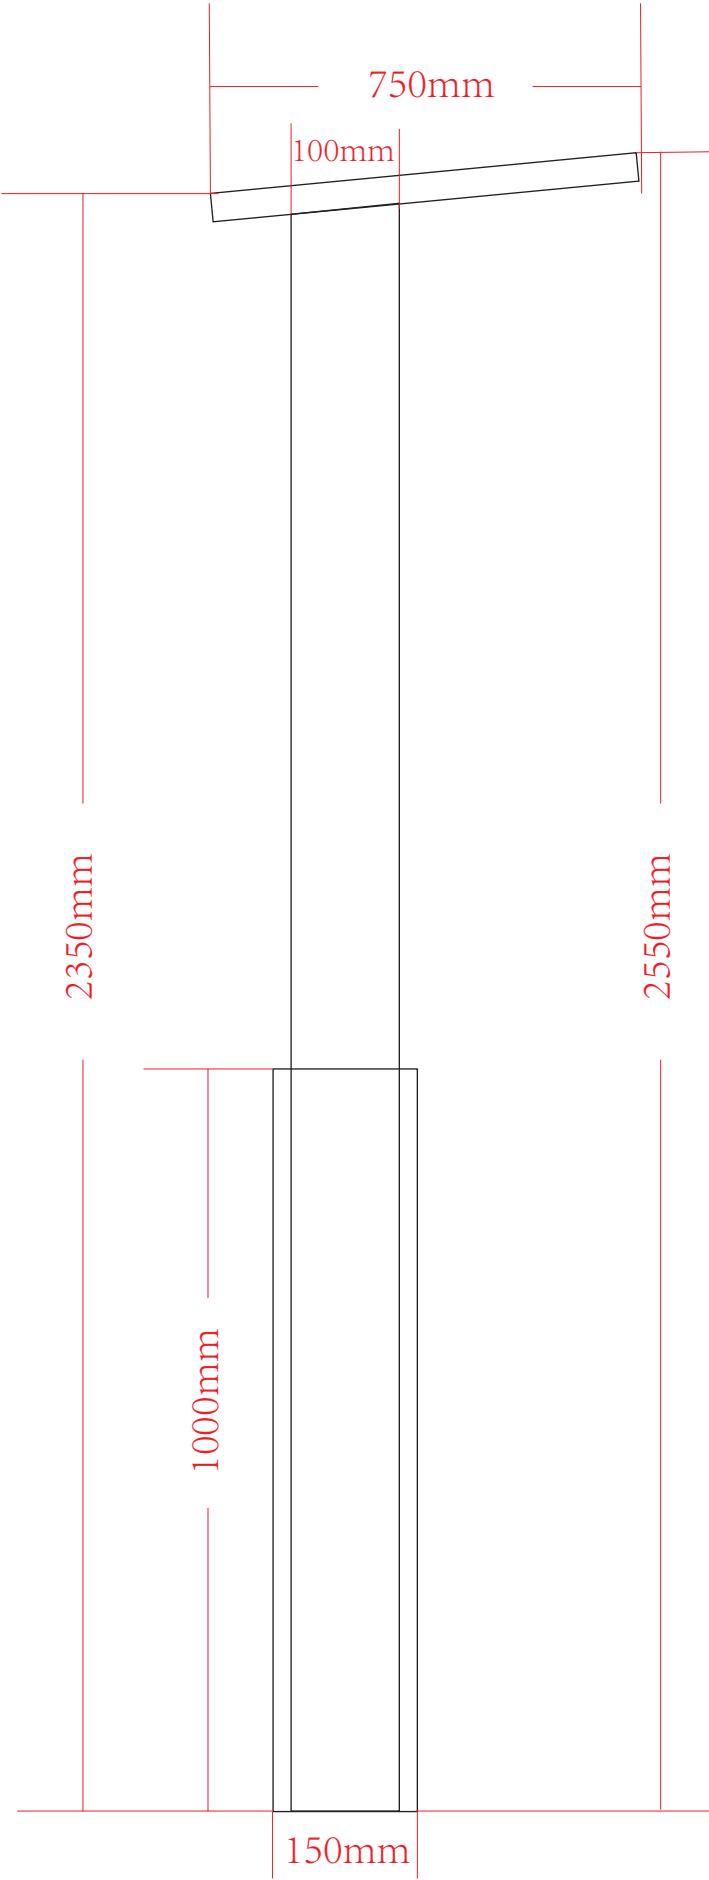

南 门 宣 传 栏
设计方案

标牌导向设计

平面图

备注

效果图

南 门 宣 传 栏

设计方案

标牌导向设计

平面图

备注

